


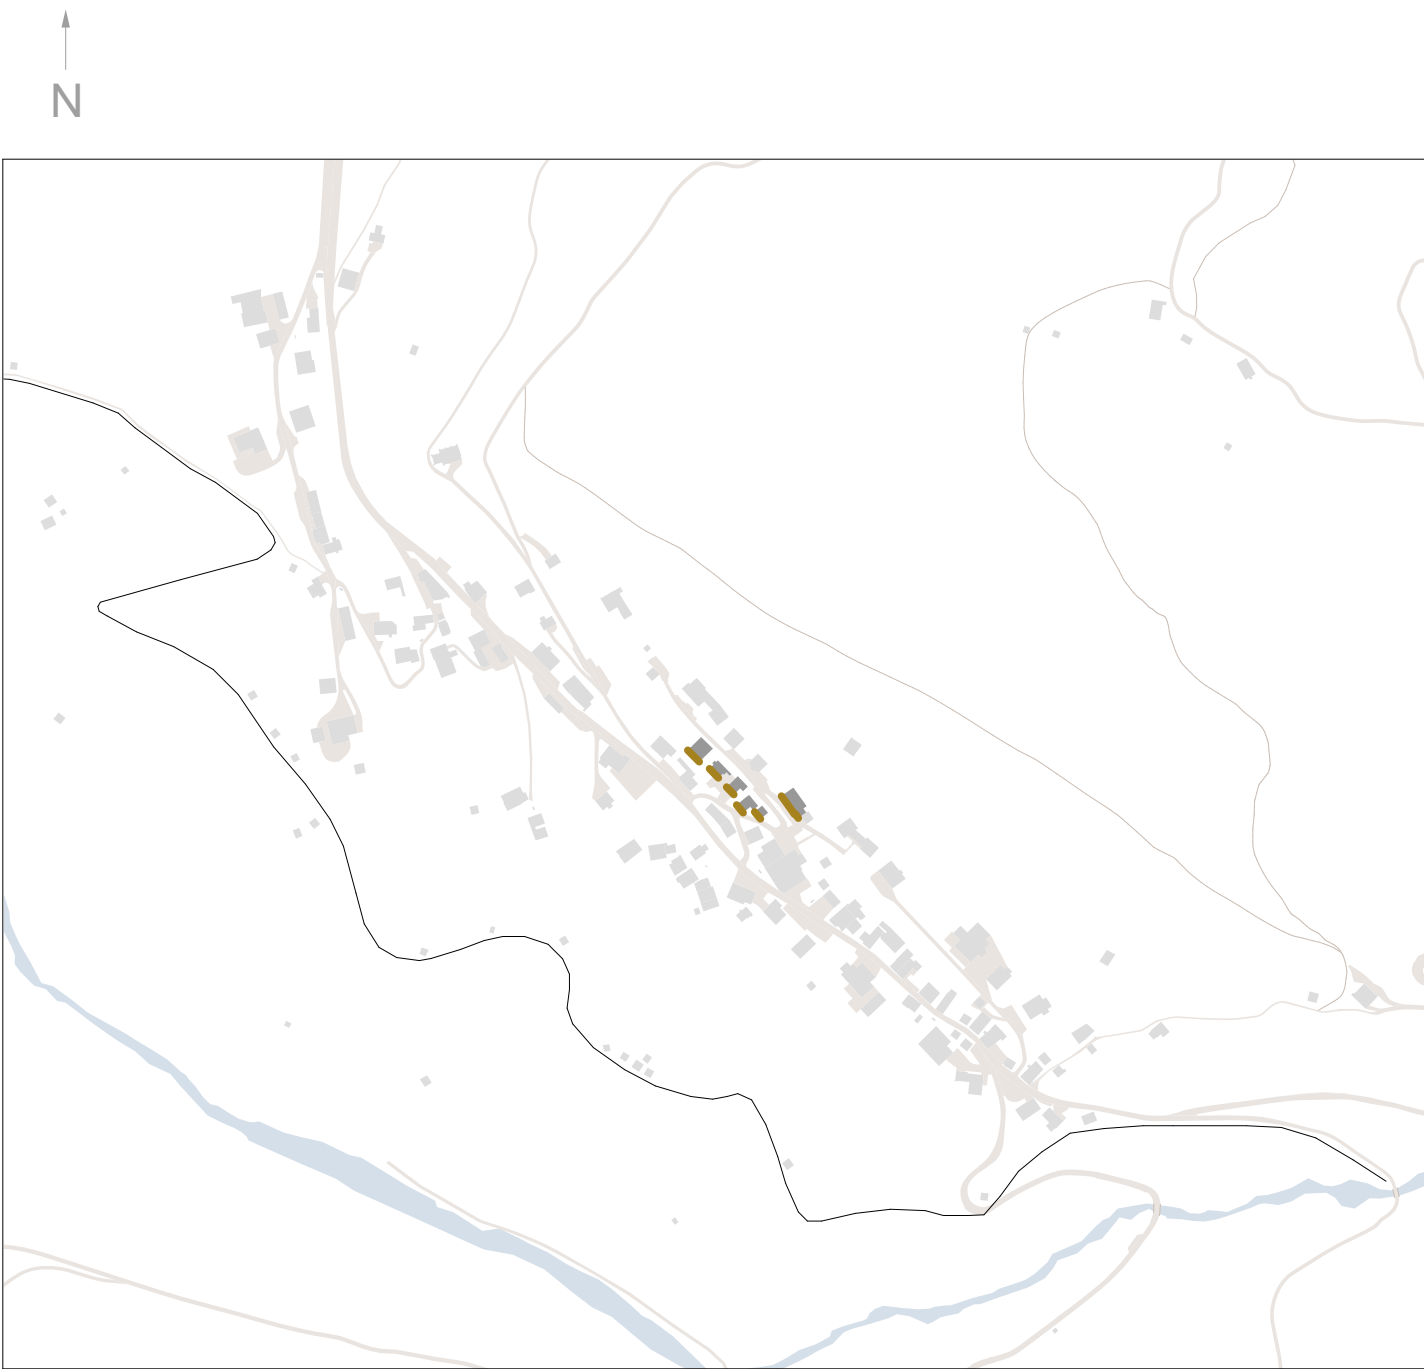

A Guferstrasse Nordost
Fassadenabwicklung Mst. 1:200
Plangrösse 84 x 90 cm


Fassadengliederung

- Trauf- und Orlinien im Strassenbild dominant
- Dachflächen im Strassenbild
- Regelgeschoss
- Fensterläden
- Balkone
- Hinterlüftete Holzfassade
- Holzstrickhaus
- Sockelgeschoss im Strassenbild
- Gebäudesockel im Sockelgeschoss
- Natursteinmauern
- Ortsbildprägende Einzelbäume / Grünräume



Fassadenstruktur, Volumetrie,
Gebäudeabstände & Besonderheiten

- Spiegelsymmetrische Fassade
- Vertikale Rasterlinie
- Geschossabzeichnende Fensterbänder
- Flache Dachneigung und Sockelgeschosslinie

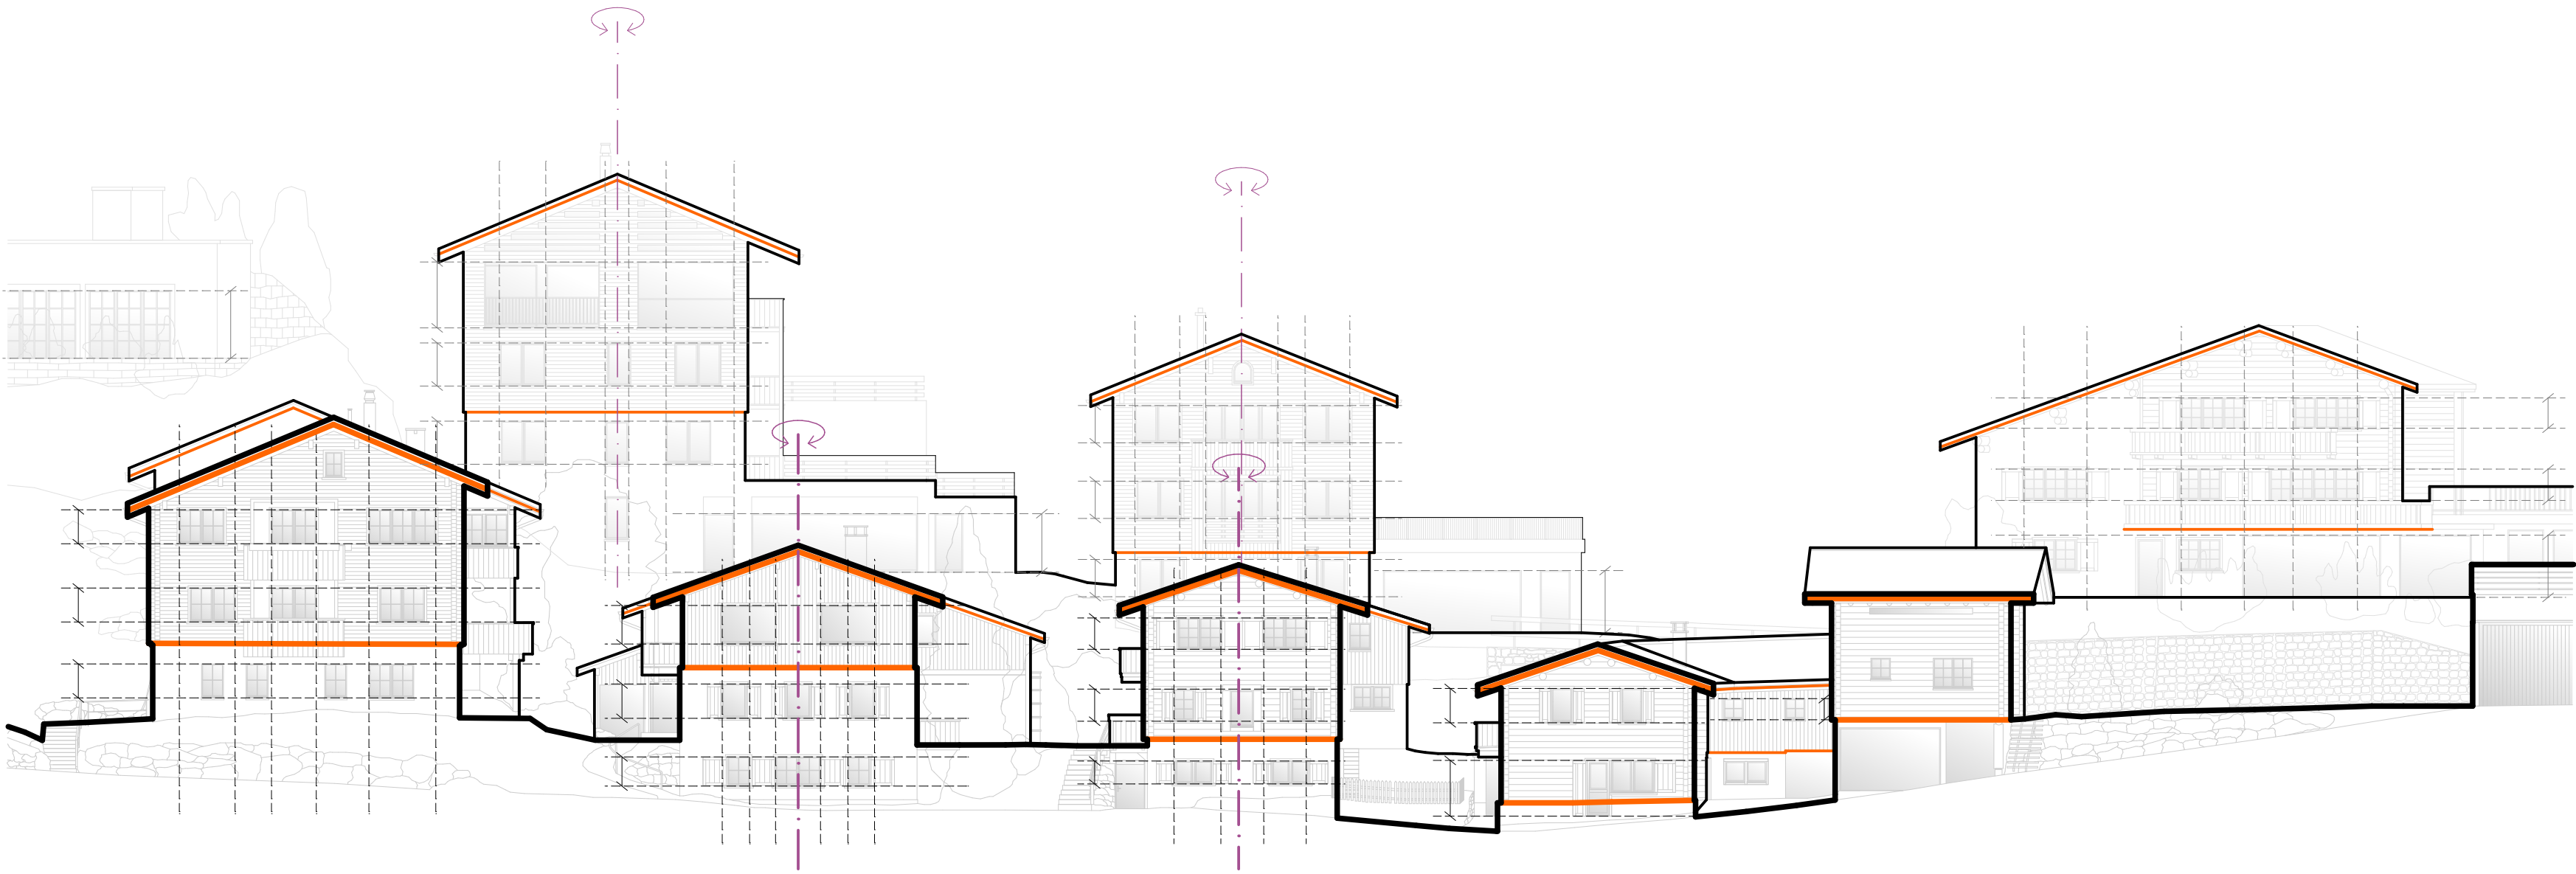

Farbigkeit



Gebäudestellung und
Bodenbeläge

- Gebäude
- Strassen/befestigte Flächen
- Wald und Baumgruppen
- Wiesenflächen
- Landschaftsfluss
- Obst- und Gemüsegärten mit Einfriedung
- raumwirksame Bäume
- Platzflächen
- wichtige Einzelbauten
- Raumkanten
- Gebäudebeziehungen
- Gebäudeorientierung

