D Bauten an Hangkante Nordost

Fassadenabwicklung Mst. 1:200
Plangrösse 115 x 90 cm

Fassadengliederung

- Trauf- und Ortlinien im Strassenbild dominant
- Dachflächen im Strassenbild
- Regelgeschoss
- Fensterläden
- Balkone
- Hinterlüftete Holzfassade
- Holzstrickhaus
- Sockelgeschoss im Strassenbild
- Gebäudesockel im Sockelgeschoss
- Natursteinmauern
- Ortsbildprägende Einzelbäume / Grünräume

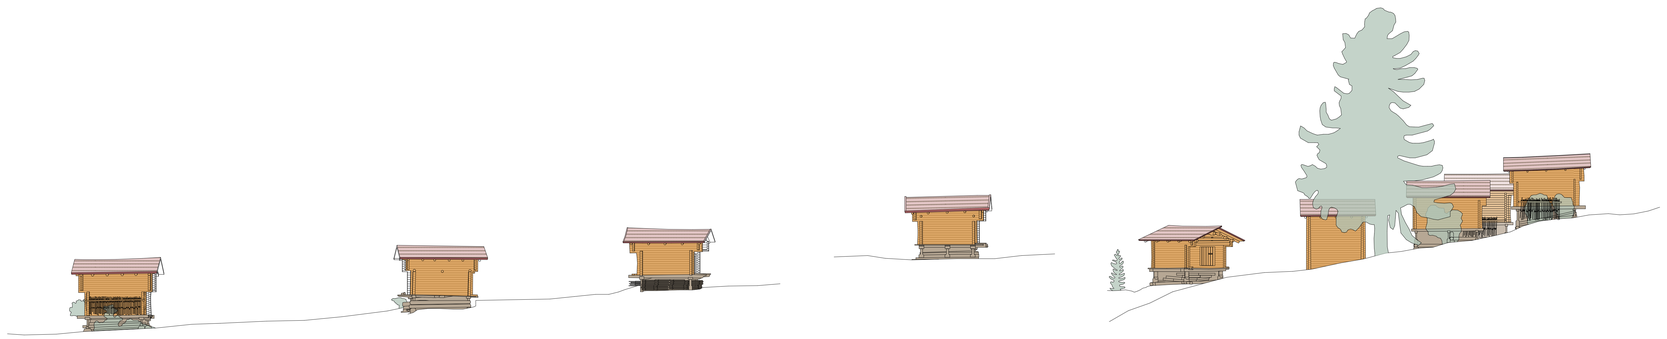

Fassadenstruktur, Volumetrie, Gebäudeabstände & Besonderheiten

- Spiegelsymmetrische Fassade
- Vertikale Rasterlinie
- Geschossabzeichnende Fensterbänder
- Flache Dachneigung und Sockelgeschosslinie

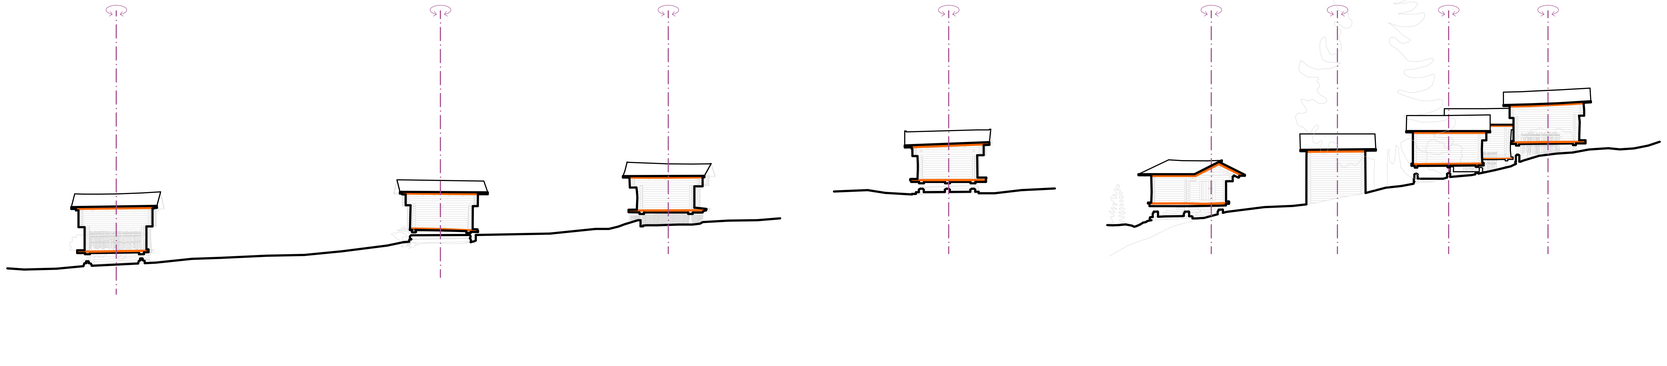

Farbigkeit

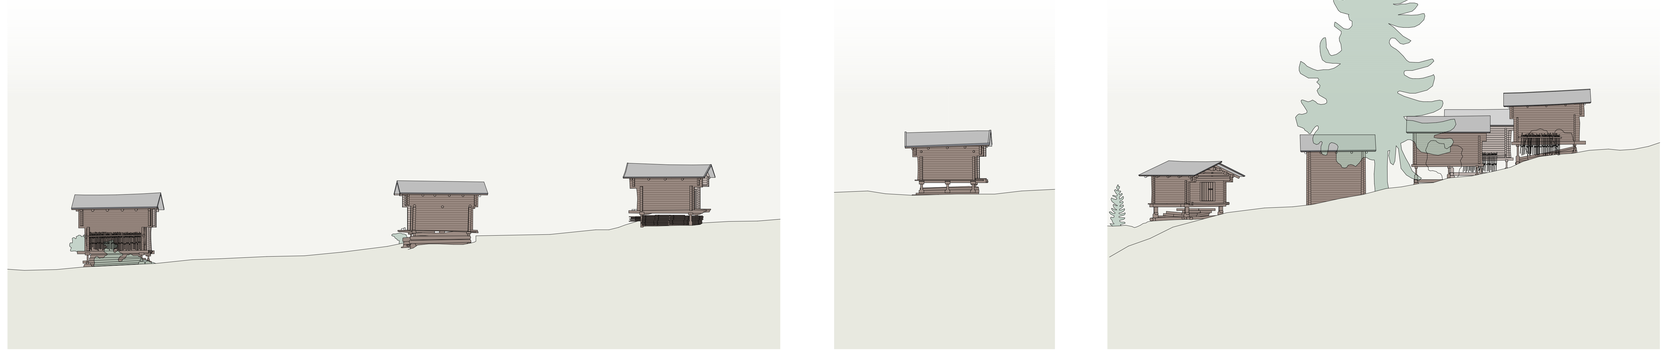

Gebäudestellung und Bodenbeläge

- Gebäude
- Strassen/befestigte Flächen
- Wald und Baumgruppen
- Wiesenflächen
- Landschaftsfluss
- Obst- und Gemüsegärten mit Einfriedung
- raumwirksame Bäume
- Platzflächen
- wichtige Einzelbauten
- Raumkanten / Hangkante
- Gebäudebeziehungen
- Gebäudeorientierung

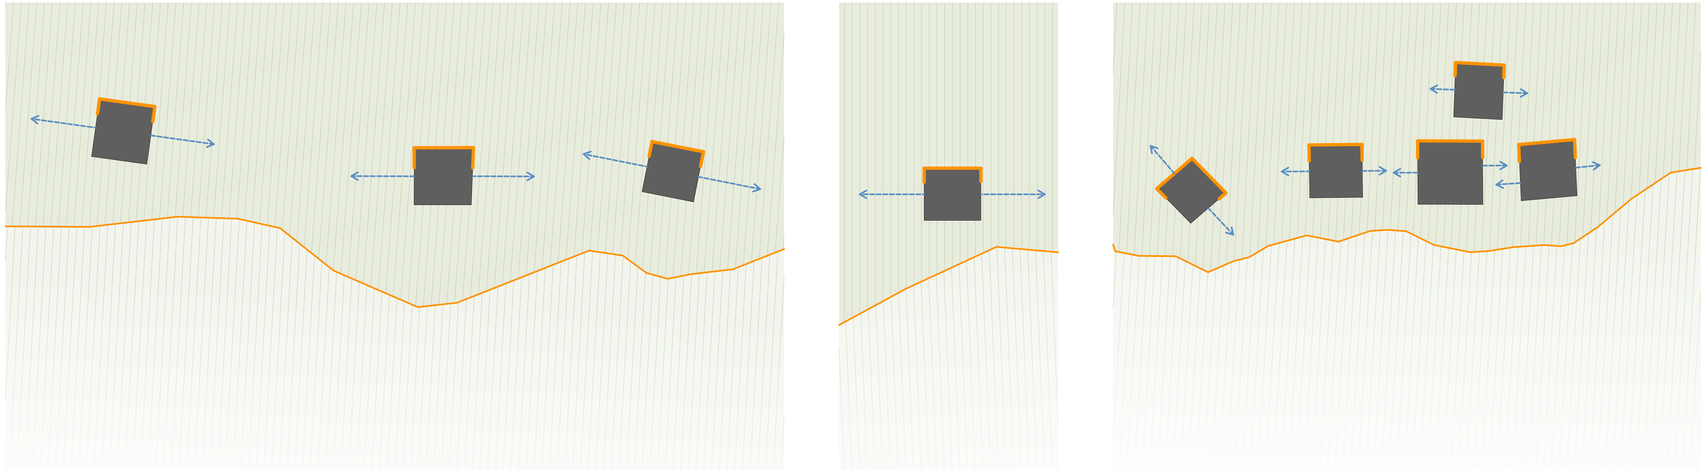

Bau memorandum
FH GR Fachhochschule Graubünden University of Applied Sciences
Institut für Bauen im alpinen Raum

Erarbeitet durch die Fachhochschule Graubünden
Institut für Bauen im alpinen Raum (IBAR), CH-7004 Chur
November 2022